



Wzmocnienie krokwi W4
1:25

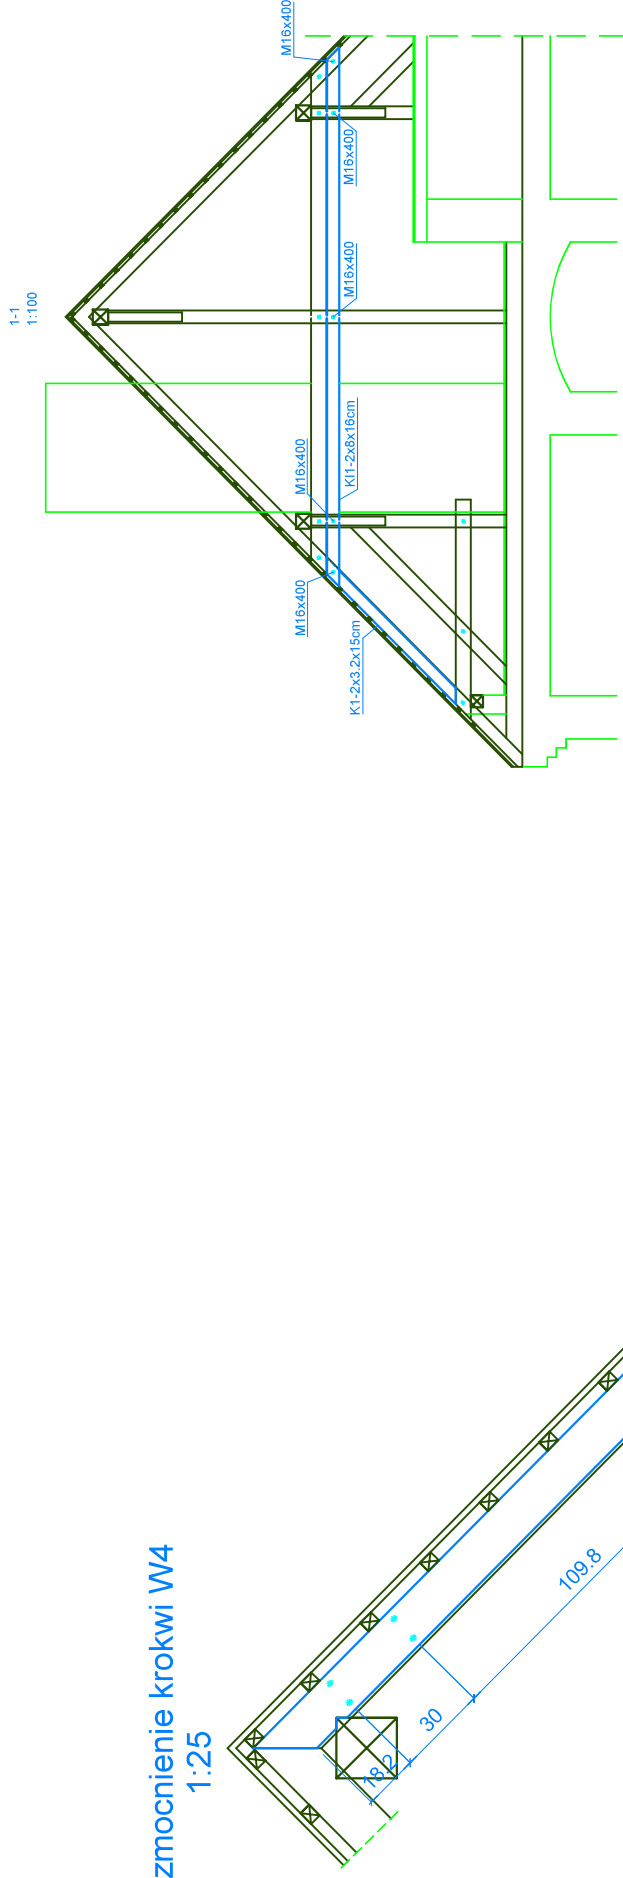

Wzmocnienie krokwi W5
1:25

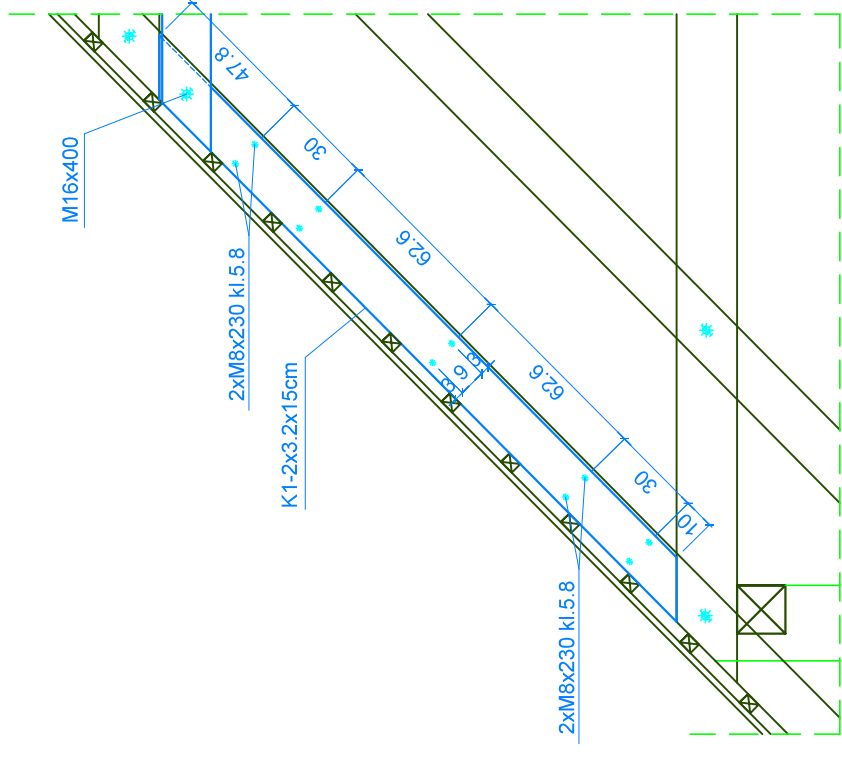

arch. Arkadiusz Zientala
44-300 Wodzisław Śląski, ul. P. Pospiecha 9, tel. 515 101 906, 515 101 904

NAZWA PROJEKTU Remont więźby dachowej budynku nr 4a Urzędu Miasta Wodzisławia Śl		PROJEKTANT BR. ARCHITEKTONICZNEJ mgr inż. arch. Arkadiusz Zientala nr upr. 21/09 - spec. arch.
PRACOWNIA PROJEKTOWA		PROJEKTANT BR. KONSTRUKCYJNEJ mgr inż. Radosław Wileński nr upr. SK/1877/POOK/07
MIĘSTO WODZISŁAW ŚLĄSKI 44-300 Wodzisław Śląski, ul. Bogumińska 4		SPRAWDZAJĄCY
LOKALIZACJA Wodzisław Śląski, 44-300 ul. Bogumińska 4a	SKALA 1:25 1:100	DATA 08.2017 NR PIS. K2