W1-Wzmocnienie krokwi
1:25

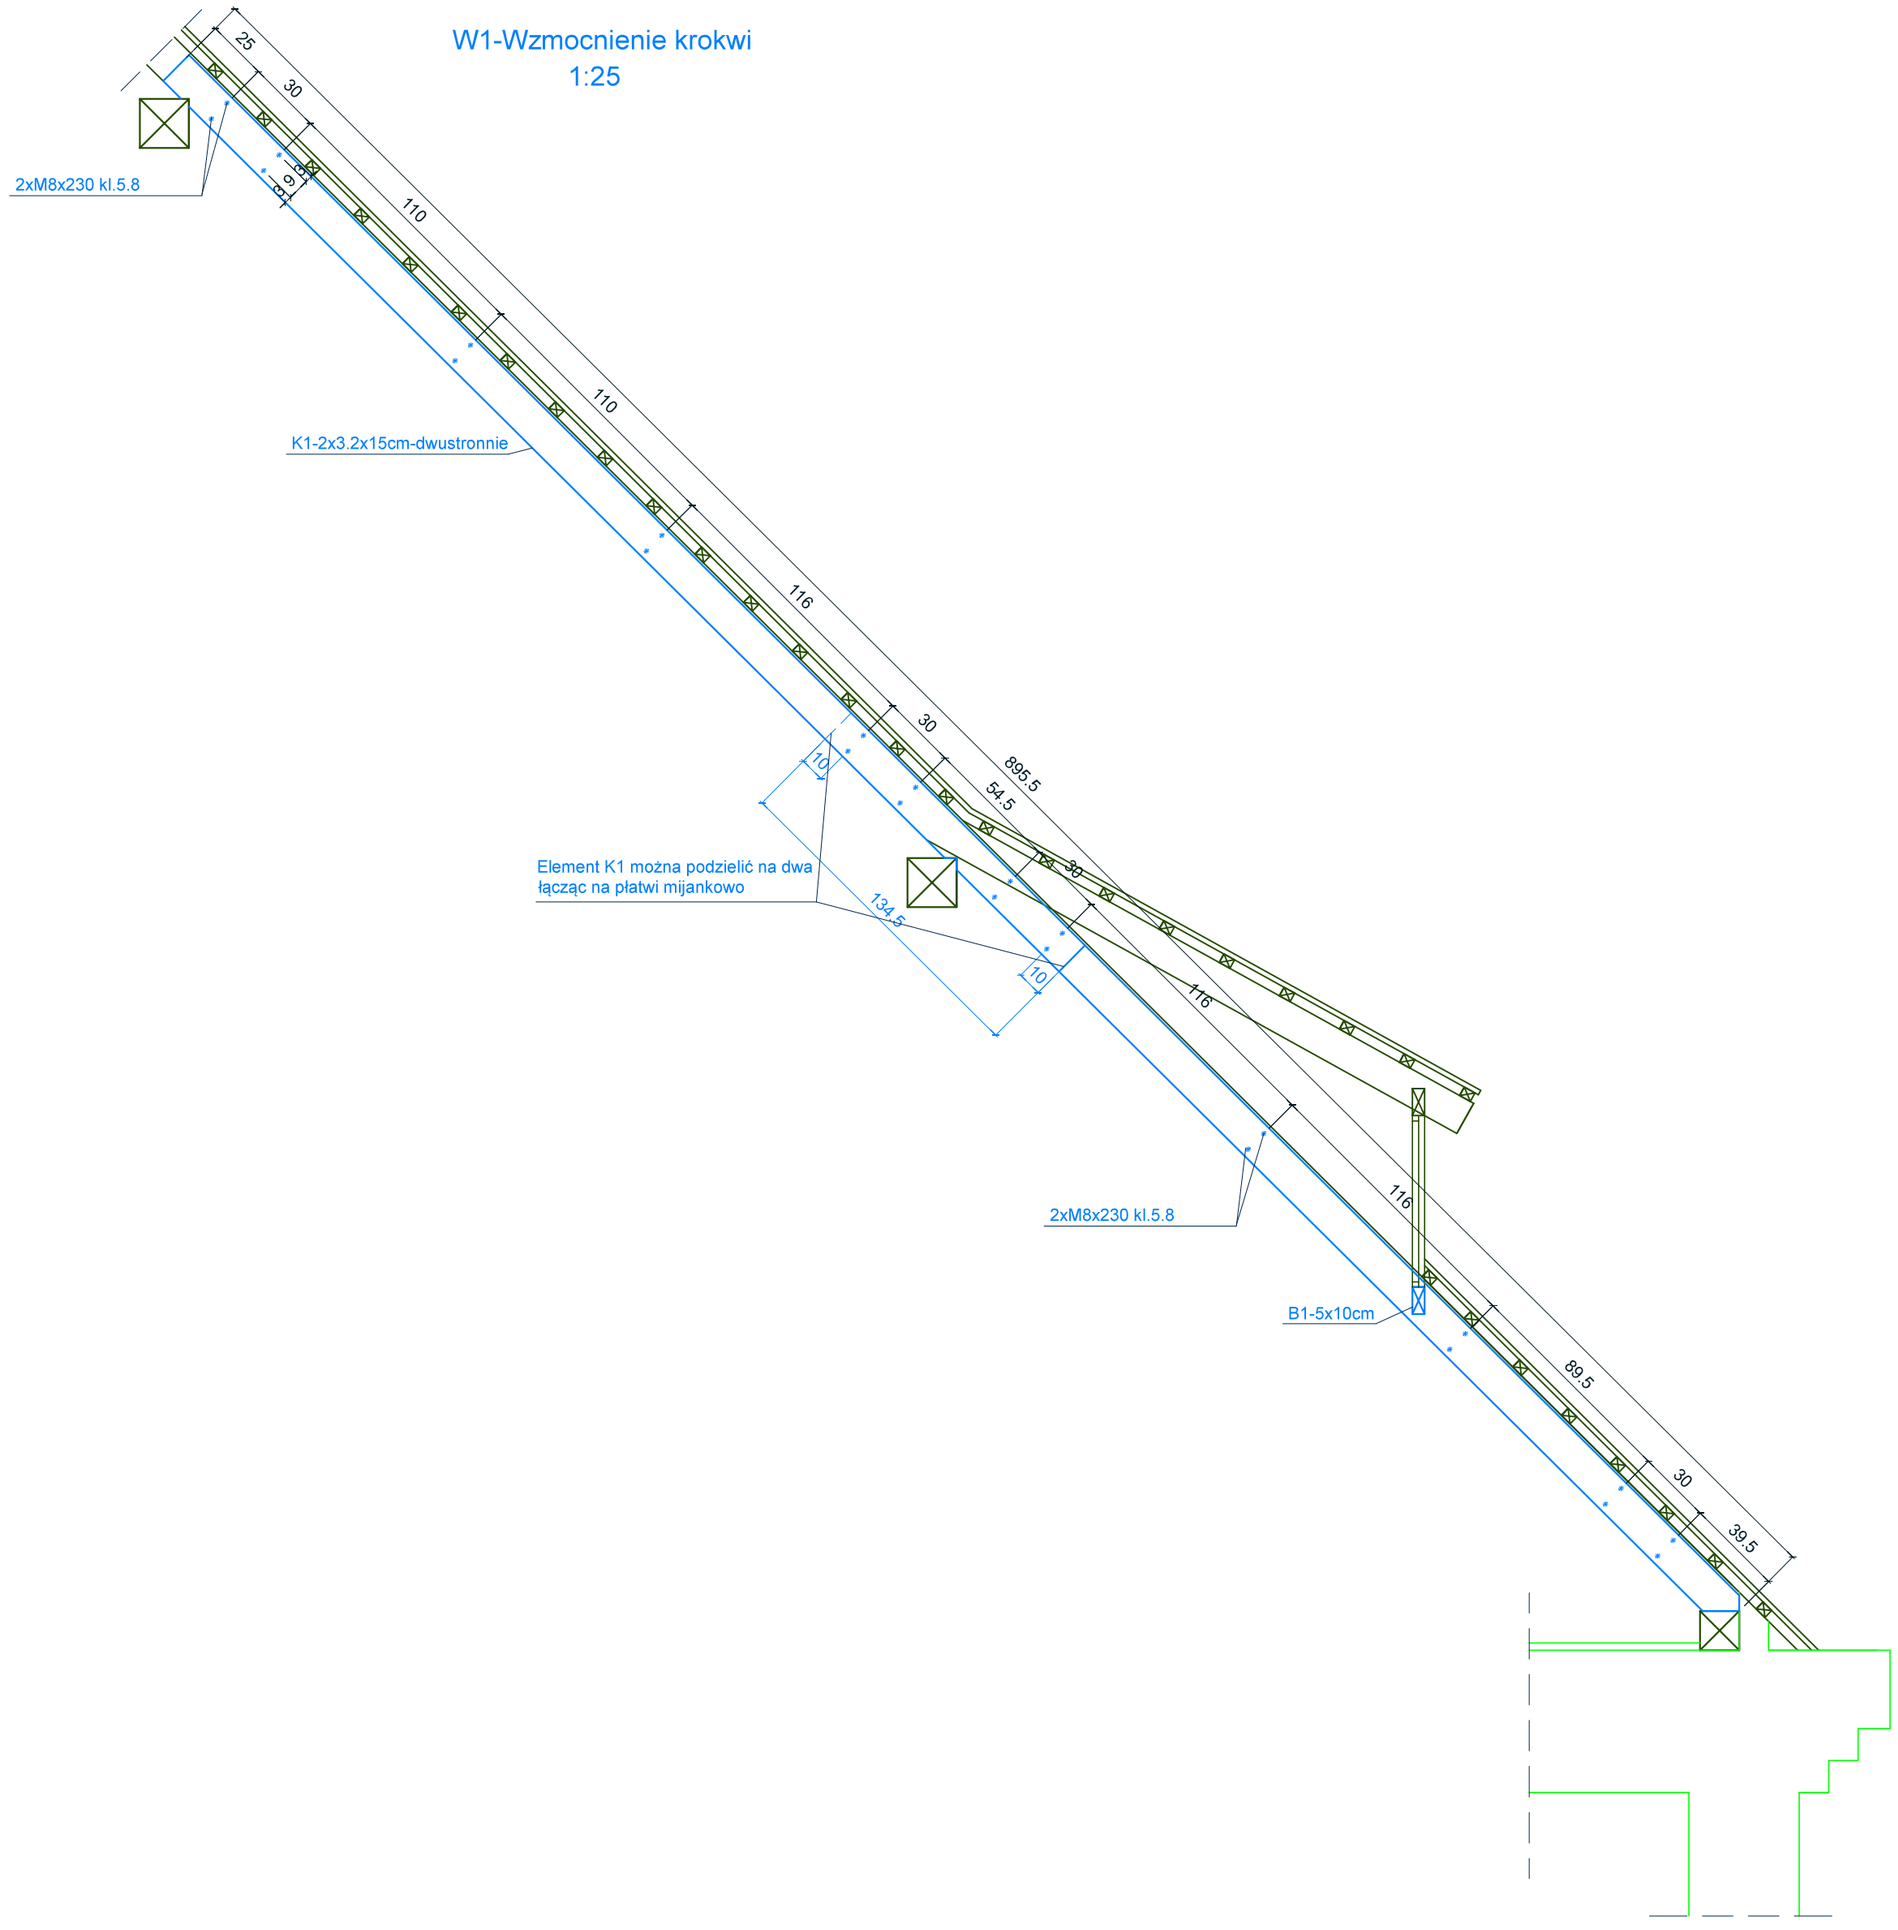

W2-Wymiana węzła
1:25

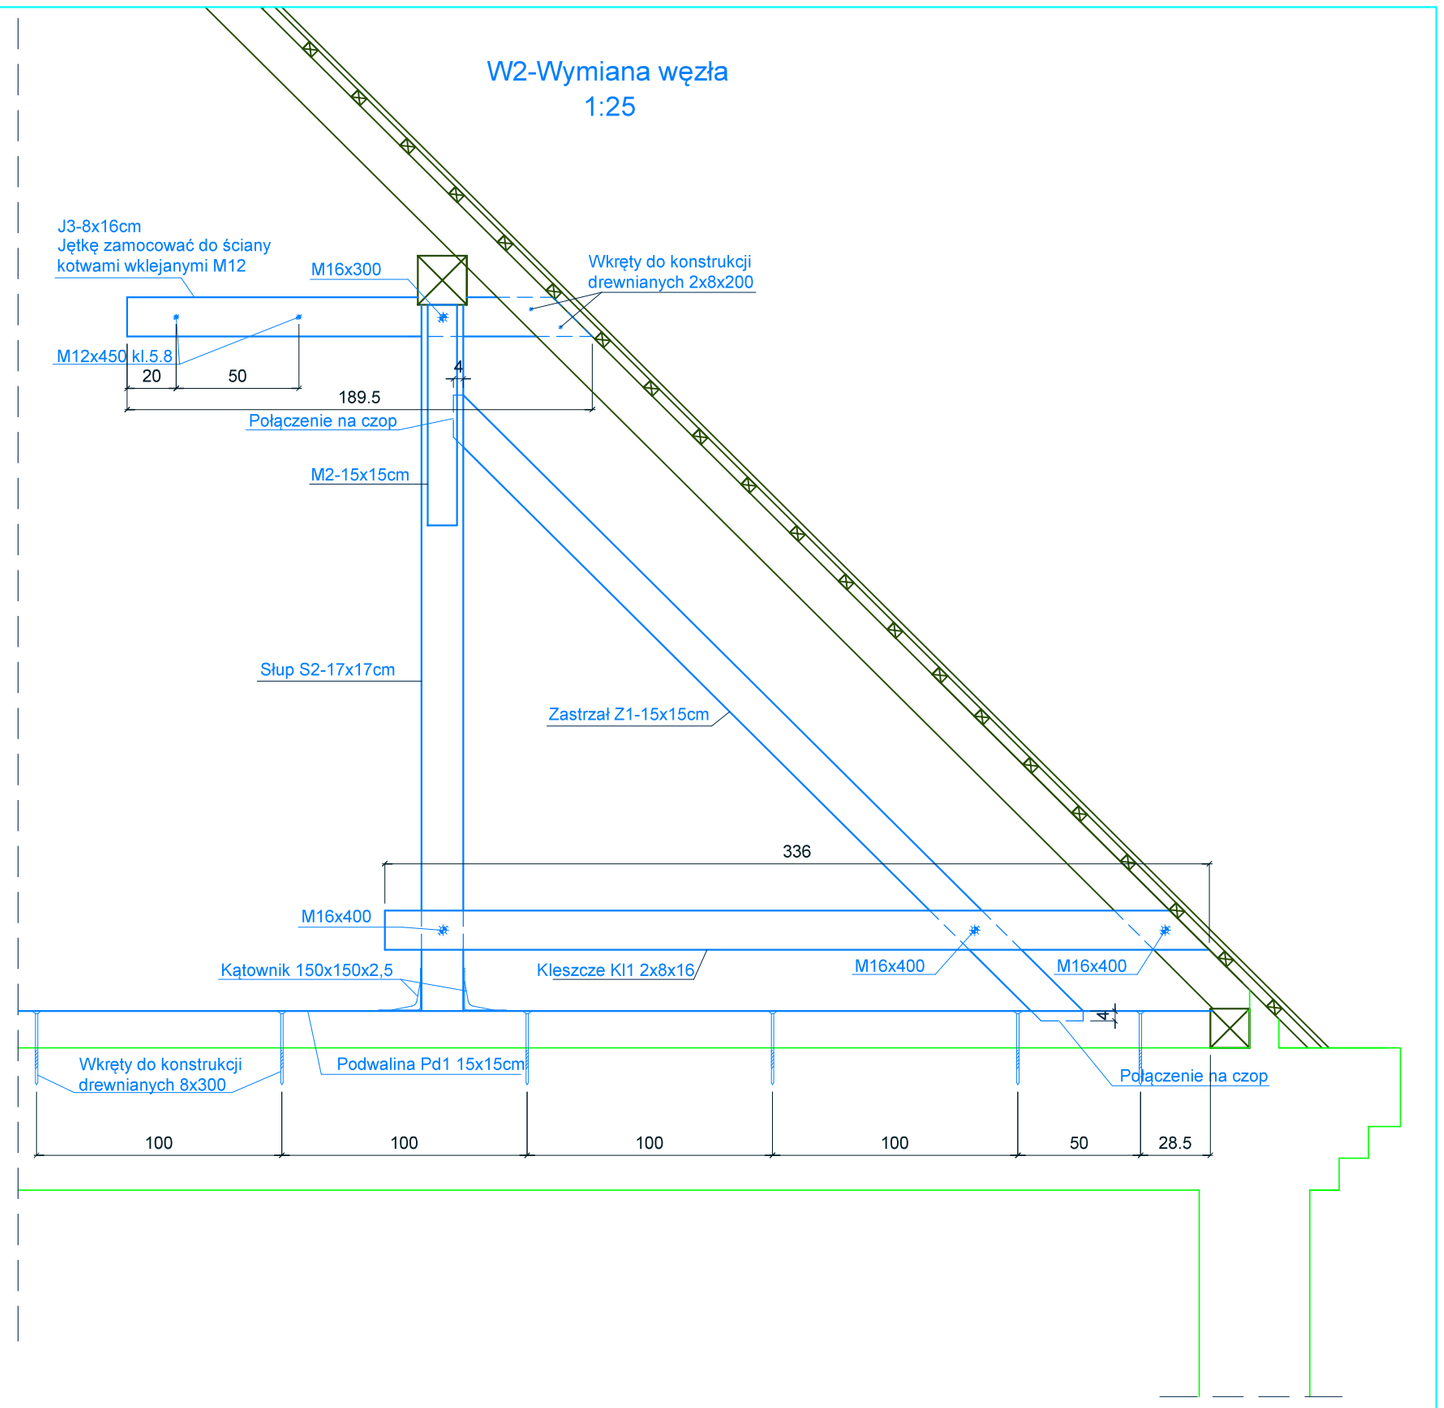

W4
Oparcie słupa na wzmocnionych podwalinach

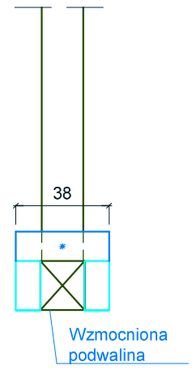

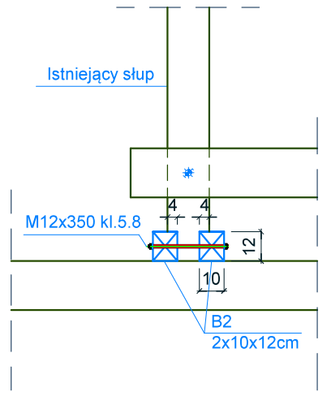

ArCADius
arch. Arkadiusz Zientala
PRACOWNIA PROJEKTOWA
44-300 Wodzisław Śl. ul. P. Popiecha 9, tel. 515 101 906, 515 101 904

NAZWA PROJEKTU
Remont więźby dachowej
budynku nr 4 Urzędu Miasta Wodzisławia Śl

RYSUNEK
Szczegóły wzmocniania i wymiany elementów

INWESTOR
Miasto Wodzisław Śląski
44-300 Wodzisław Śląski, ul Bogumińska 4

LOKALIZACJA
Wodzisław Śląski, 44-300 ul. Bogumińska 4

PROJEKTANT BR. ARCHITEKTONICZNEJ
mgr inż. arch. Arkadiusz Zientala
nr upr. 21/99 - spec. arch.

PROJEKTANT BR. KONSTRUKCYJNEJ
mgr inż. Radosław Wileński
nr upr. SLK/1877/POOK/07

SPRAWDZAJĄCY

SKALA	DATA	NR RYS.
1:25	06.2017	K3