


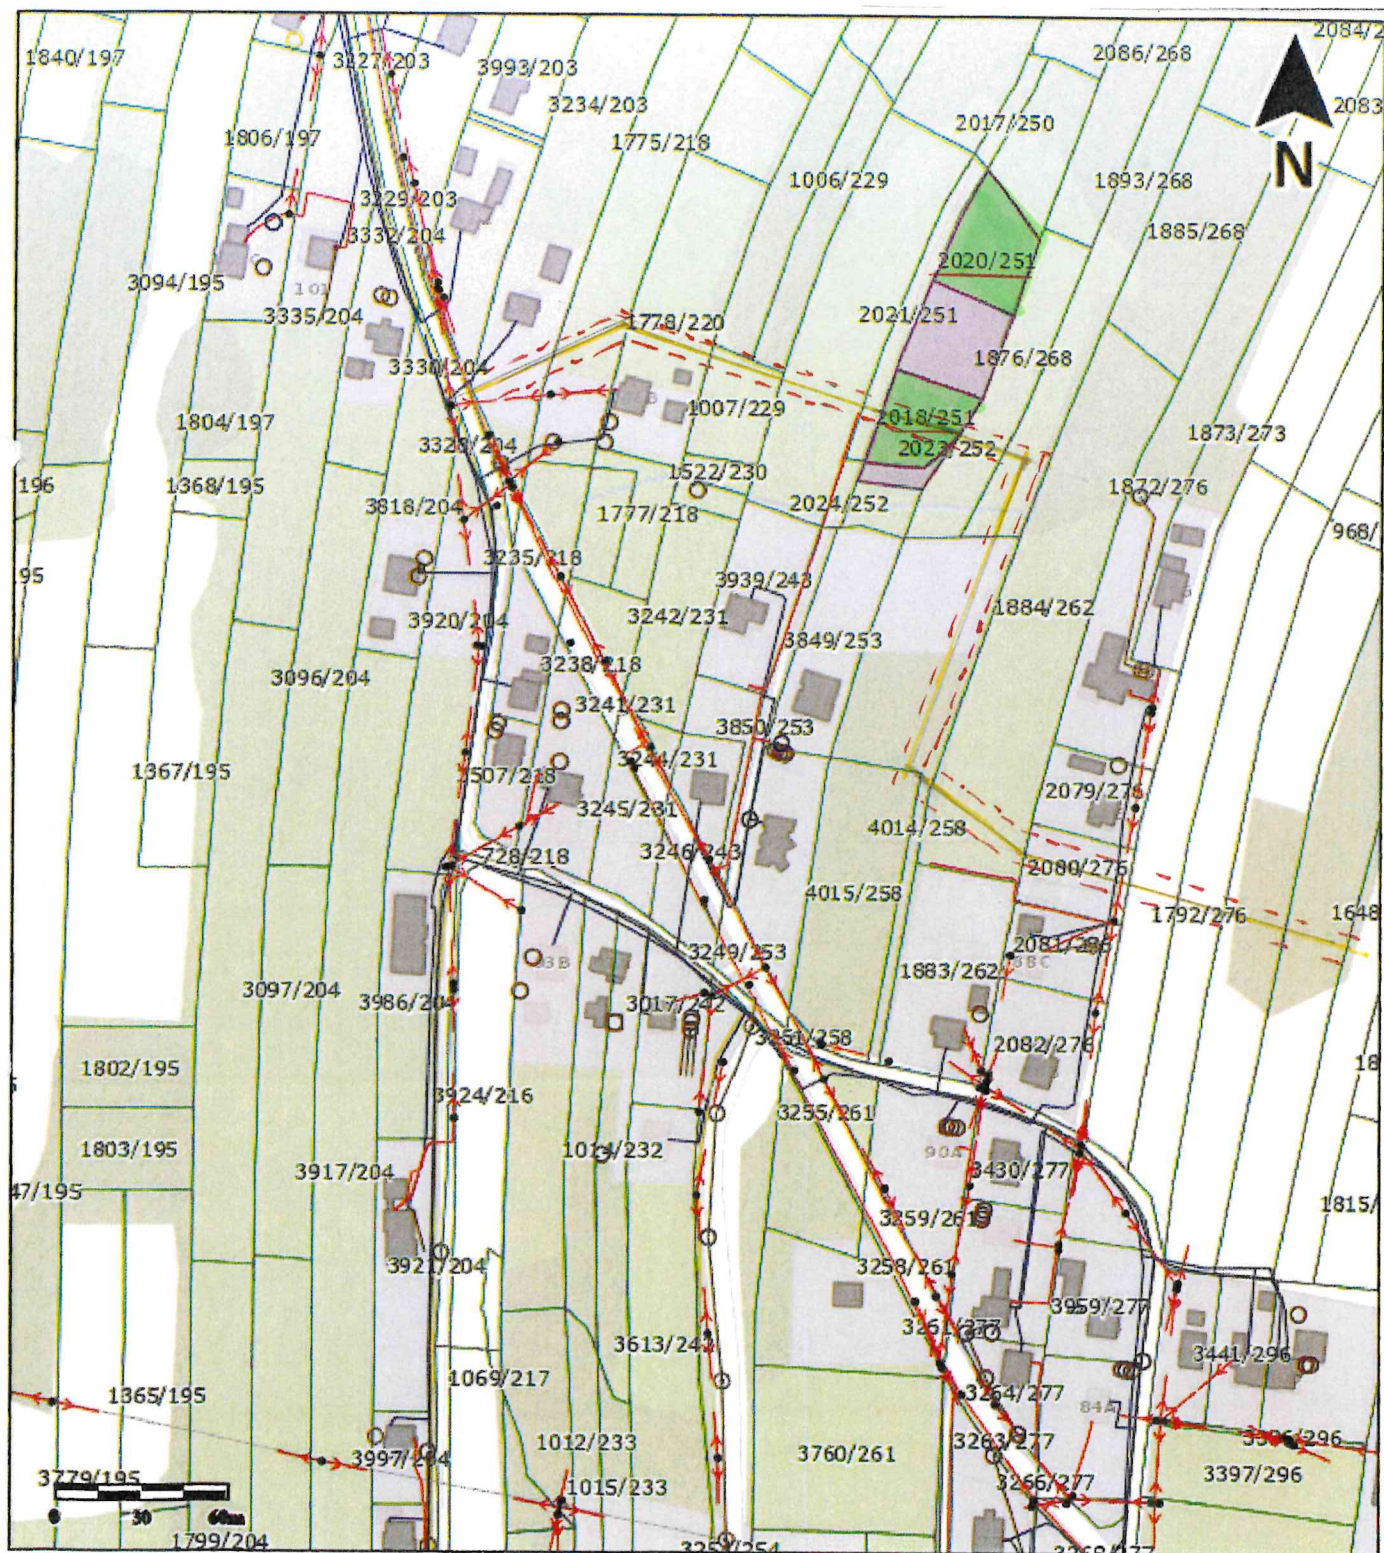


Mapa: Infrastruktura

1:2500

1 cm - 25 m

 TRASA projektowanego gazociągu  
DN300 MOP 5,5 MPa wraz ze strefą kontrolowaną



Uwaga: Ten wydruk ma charakter wyłącznie poglądowy i w żadnym razie nie może być traktowany jako dokument oficjalny.