




Mapa: **Infrastruktura**

--- TRASA projektowanego gazociągu
--- DN300 MOP 5,5 MPa wraz ze strefą kontrolowaną

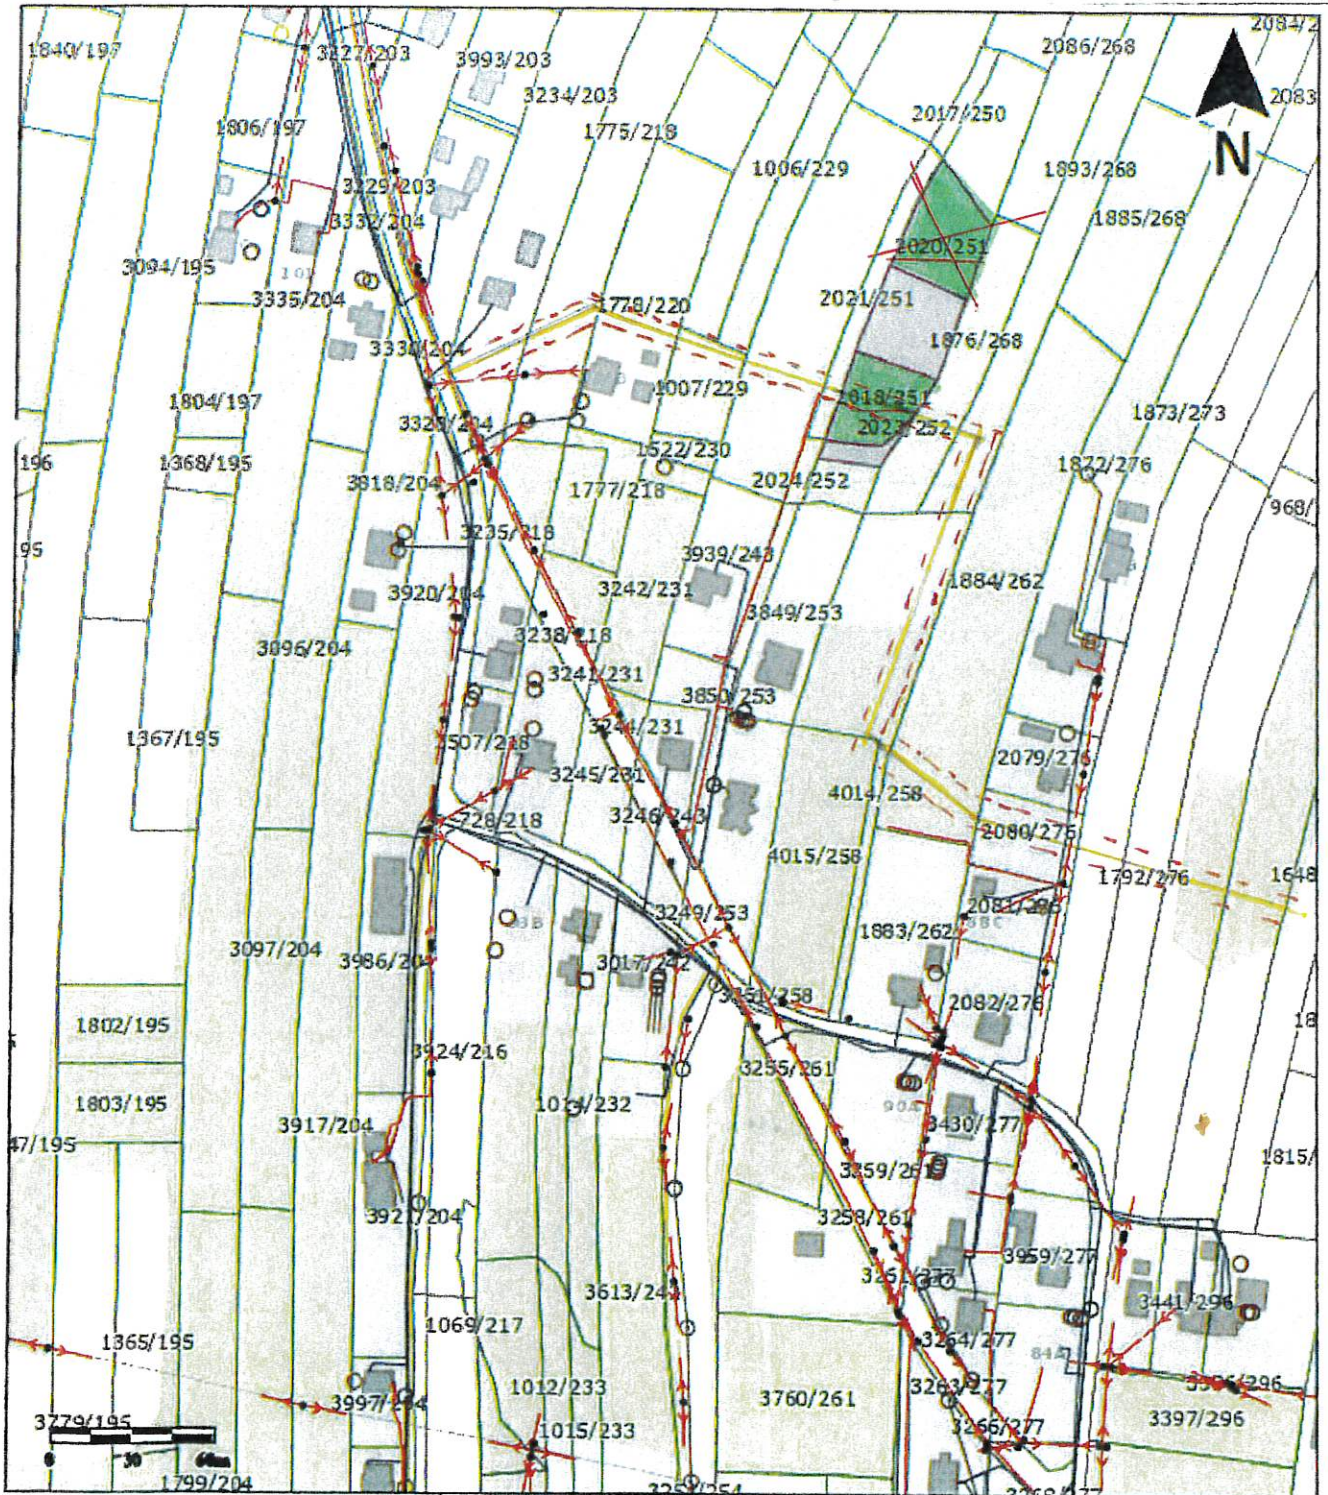

Uwaga: Ten wydruk ma charakter wyłącznie poglądowy i w żadnym razie nie może być traktowany jako dokument oficjalny.